



INFORMACION GENERAL

- CAMARA DE CONGELACION
- CAMARA DE REFRIGERACION
- CAMARA DE PREPARACION

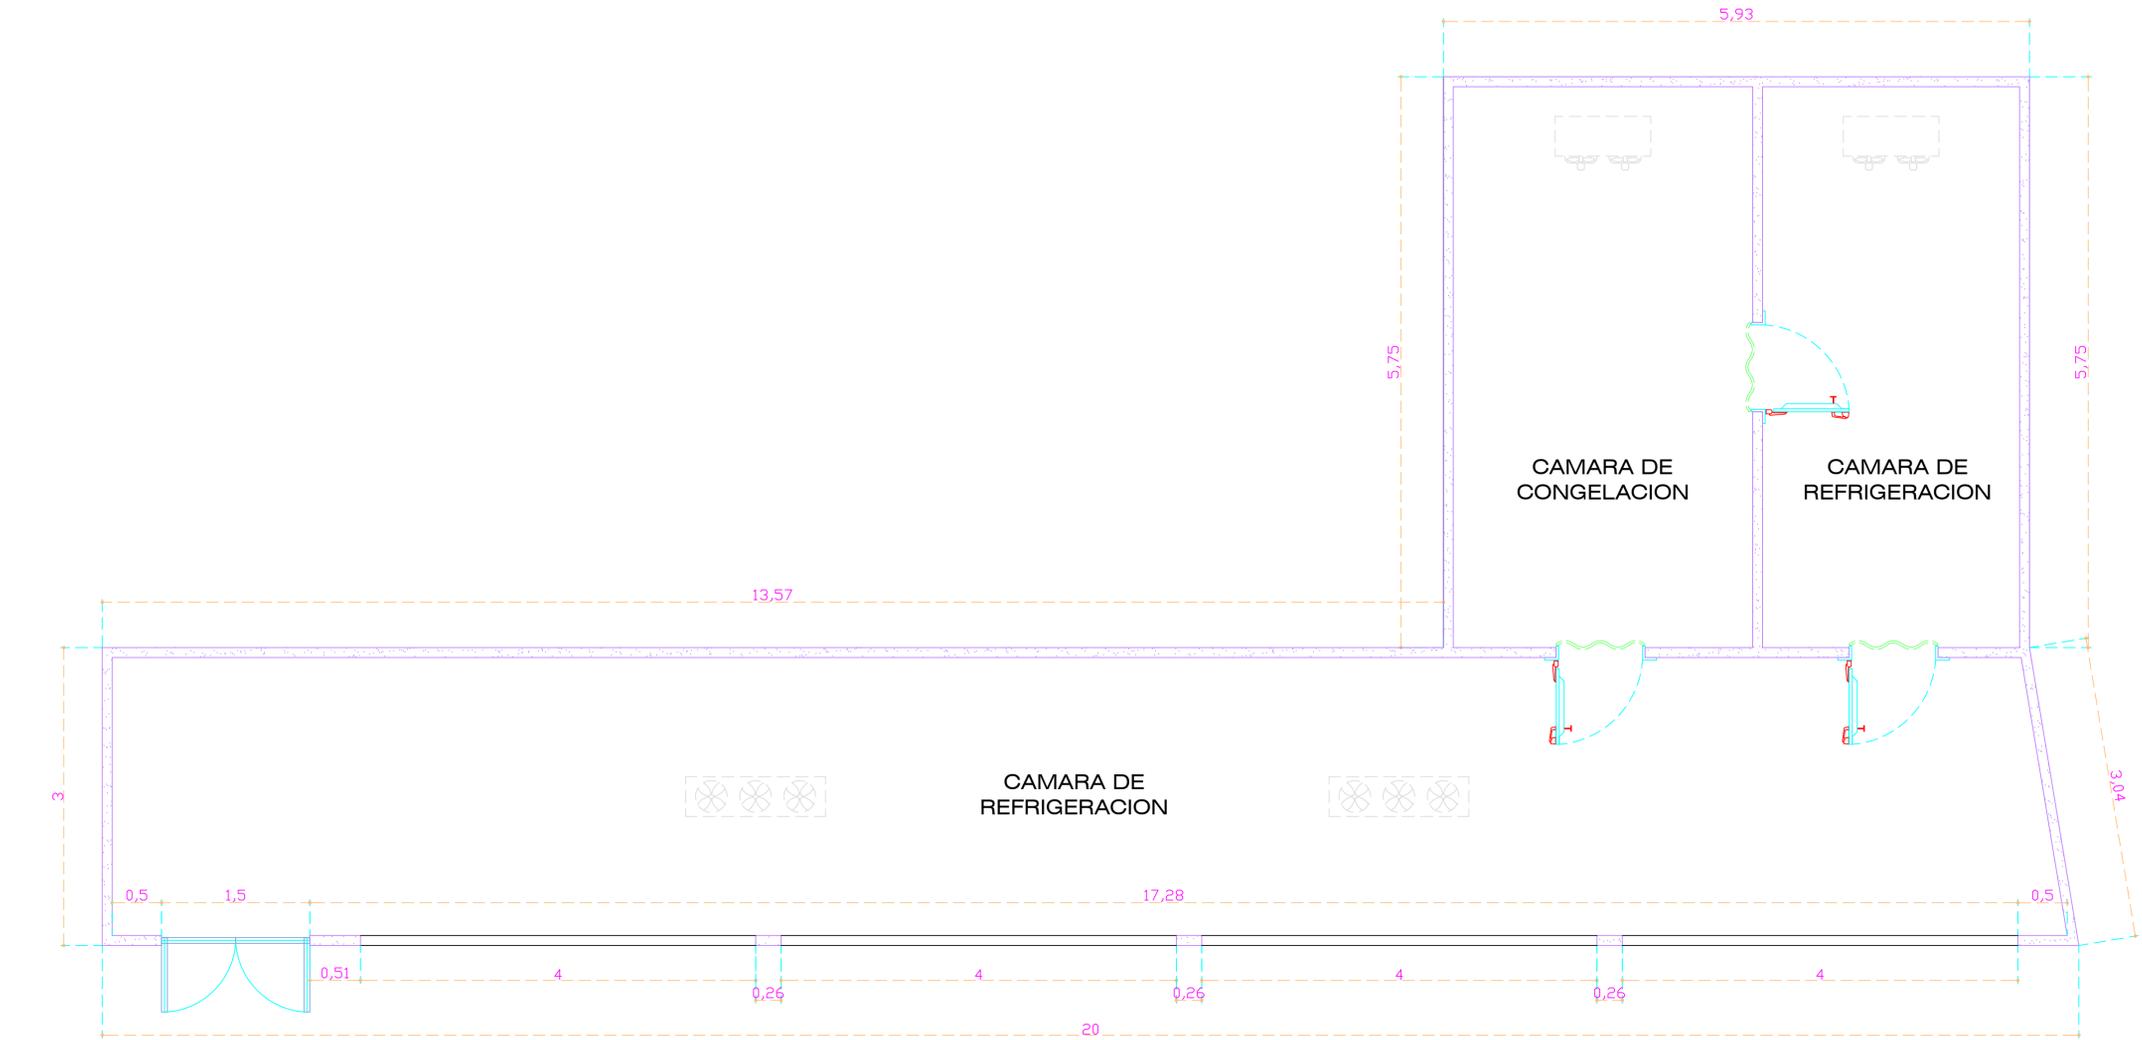

PLANTA

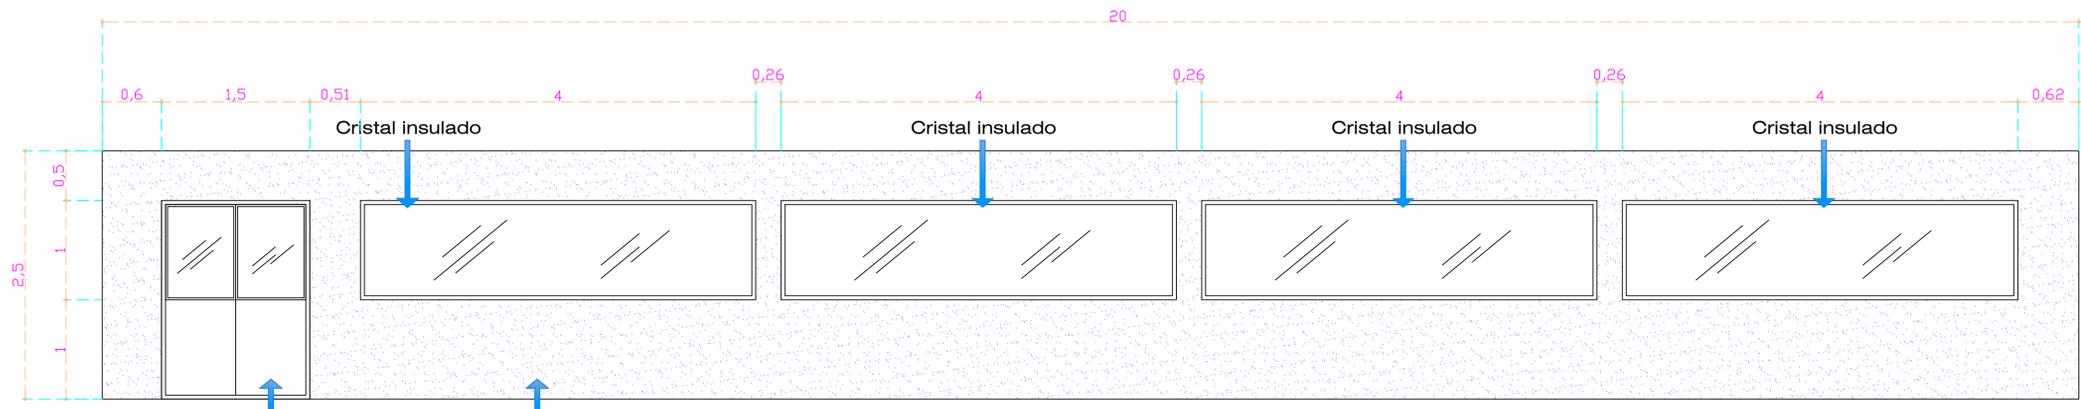

VISTA FRONTAL

FIRMA - CREADOR

PROTON #3  
PARQUE INDUSTRIAL NAUCALPAN  
TEL: 53 57 21 53  
correo: proyectos@baliequipment.com

NOMBRE DEL PROYECTO

**CAMARAS FRIAS  
ROYALTON SUITES  
CANCUN**

INGENIERIA	LUCY ZÁRATE
Vo. Bo.	JAVIER MIRANDA
FECHA	06 - MARZO - 2020